

"УТВЕРЖДЕНО"

Заместитель директора по эксплуатации -
Начальник управления по ремонту и содержанию дорог и
мостовых сооружений
3.3. Ханмурзин
" " 2019г.

"СОГЛАСОВАНО"

Начальник дорожной инспекции организации движения
Управления ГИБДД МВД по Республике Татарстан
майор полиции Э.С. Садриев
" " 2019г.

"СОГЛАСОВАНО"


Первый зам. директора ГБУ БДД РТ
А.А. Адыев
" " 2019г.

"СОГЛАСОВАНО"

Д.С. Муслумов
" " 2019г.

Согласно ТУ к договору № К 286/об от 02.08.2019

СХЕМА ОРГАНИЗАЦИИ ДОРОЖНОГО ДВИЖЕНИЯ
на строительство торгового здания
Автомобильная дорога "Казань - Салмачи - Куюки" км 1+750 (справа)
Населённый пункт: с Куюки
Ф.И.О. Муслумов Джамил Садаи Оглы тел. 89600387888

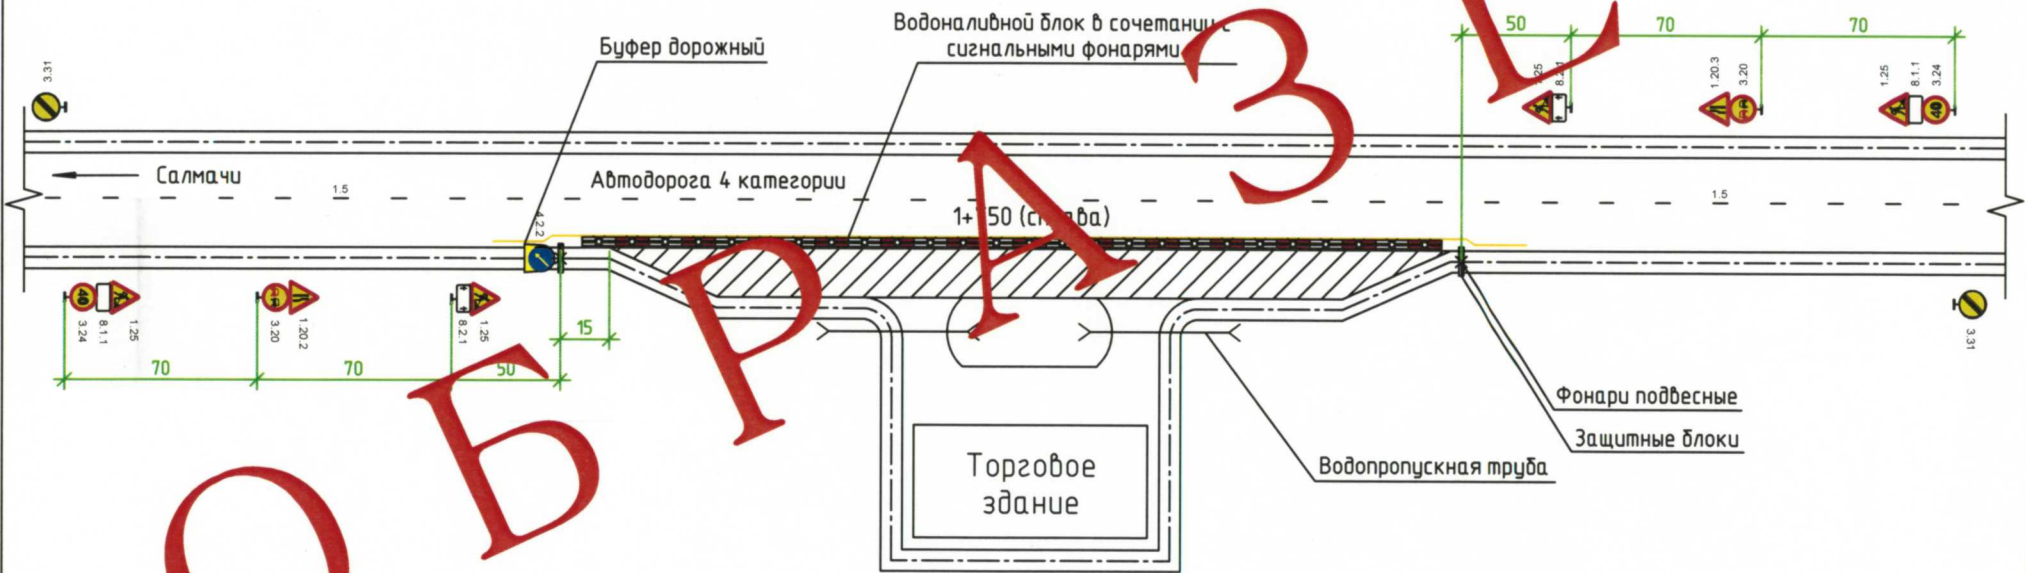

Условные обозначения:

120.2 (120.3) - Сужение дороги	125 - Дорожные работы	3.20 - Обгон запрещен
3.24 - Ограничение максимальной скорости	3.31 - Конец зоны всех ограничений	4.2.2 - Объезд препятствия слева
8.11 - Расстояние до объекта	8.2.1 - Зона действия	

1. Схема расположения технических средств (знаков) организаций дорожного движения выполнена на основании:
 - ГОСТ 52289-2004 "Технические средства организации дорожного движения. Правила применения дорожных знаков, разметки, светофоров, дорожных ограждений и направляющих устройств";
 - ГОСТ 52290-2004 "Технические средства организации дорожного движения. Знаки дорожные".
 - ОДМ 218.6.019-2016 "Рекомендации по организации движения и ограждению мест производства дорожных работ.
2. Дорожные знаки устанавливаются на обочине на расстоянии 0,6м от бровки земляного полотна.

"УТВЕРЖДЕНО"

Заместитель директора по эксплуатации -
Начальник управления по ремонту и содержанию дорог и
мостовых сооружений
3.3. Ханмурзин
" " 2019г.

"СОГЛАСОВАНО"

Начальник дорожной инспекции организации движения
Управления ГИБДД МВД по Республике Татарстан
майор полиции Э.С. Садриев
" " 2019г.

"СОГЛАСОВАНО"


Первый зам. директора ГБУ БДД РТ
А.А. Адыев
" " 2019г.

Согласно ТУ к договору № К 286/об от 02.08.2019

"СОГЛАСОВАНО"

Д.С. Муслумов
" " 2019г.

СХЕМА ОРГАНИЗАЦИИ ДОРОЖНОГО ДВИЖЕНИЯ
на эксплуатацию торгового здания
Автомобильная дорога "Казань - Салмачи - Куюки" км 1+750 (справа)
Населённый пункт: с Куюки
Ф.И.О. Муслумов Джамил Садаи Оглы тел. 89600387888

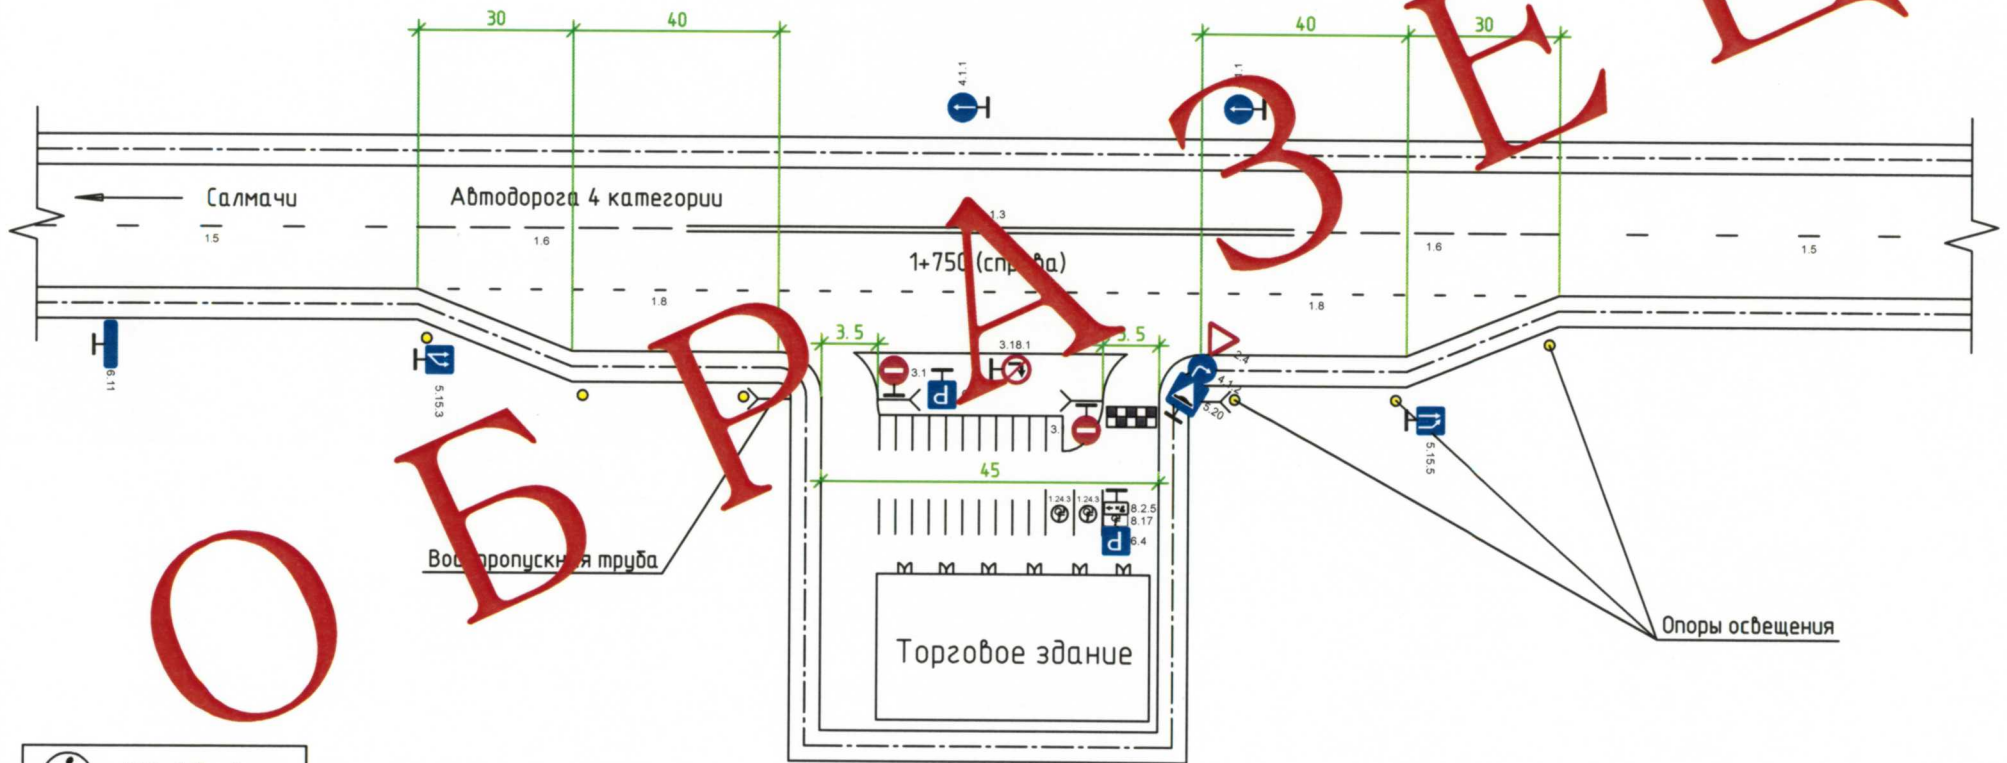

124.3 - Дублирование
дорожного знака "Инвалиды"

Условные обозначения:

	2.4 - Уступите дорогу		3.1 - Въезд запрещен		3.18.1 - Поворот направо запрещен
	4.1.1 - Движение прямо		5.20 - Искусственная неровность		6.4 - Парковка (парковочное место)
	5.15.3 - Начало полосы		5.15.5 - Конец полосы		6.11 - Наименование объекта
	4.1.2 - Движение направо		8.17 - Инвалиды		8.2.5 - Зона действия

1. Схема расположения технических средств (знаков) организаций дорожного движения выполнена на основании:
 - ГОСТ 52289-2004 "Технические средства организации дорожного движения. Правила применения дорожных знаков, разметки, светофоров, дорожных ограждений и направляющих устройств";
 - ГОСТ 52290-2004 "Технические средства организации дорожного движения. Знаки дорожные".
 - ОДМ 218.6.019-2016 "Рекомендации по организации движения и ограждению мест производства дорожных работ".
2. Дорожные знаки устанавливаются на обочине на расстоянии 0,6м от бровки земляного полотна.